



Załącznik do kosztorysu – szkic łazienek dla niepełnosprawnych

Szkoła Podstawowa w Wilczkowie
Wilczkowo 73
11-135 Lubomino

PARTER SKALA 1:50

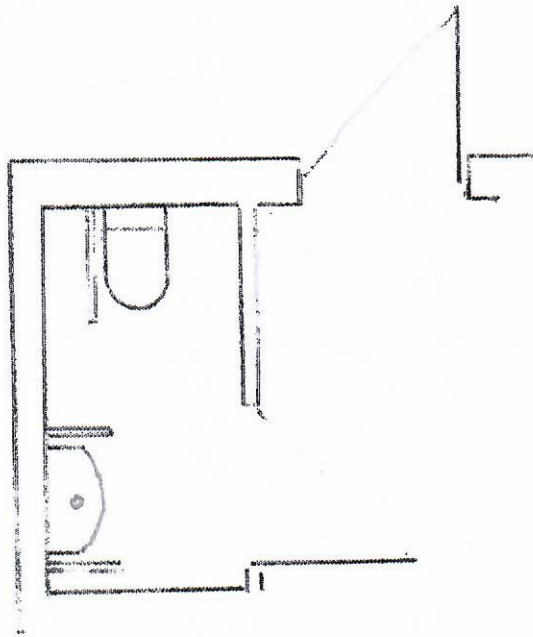

PIĘTRO SKALA 1:50

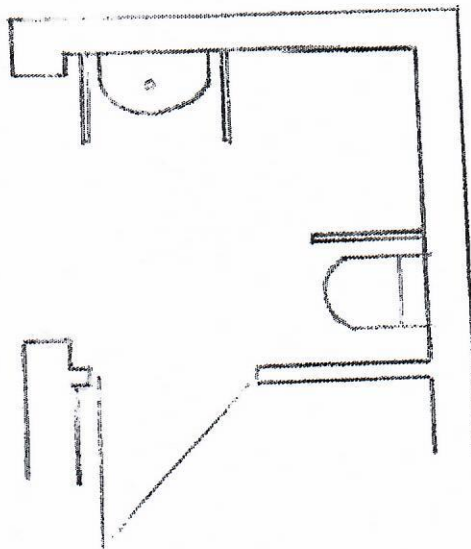

inż. Dariusz Szydłowski
Upr. bud. do kierowania robotami
budowlanymi bez ograniczeń
w spec. sanitarnej
nr ew. WAM/0132/OWOS/08